


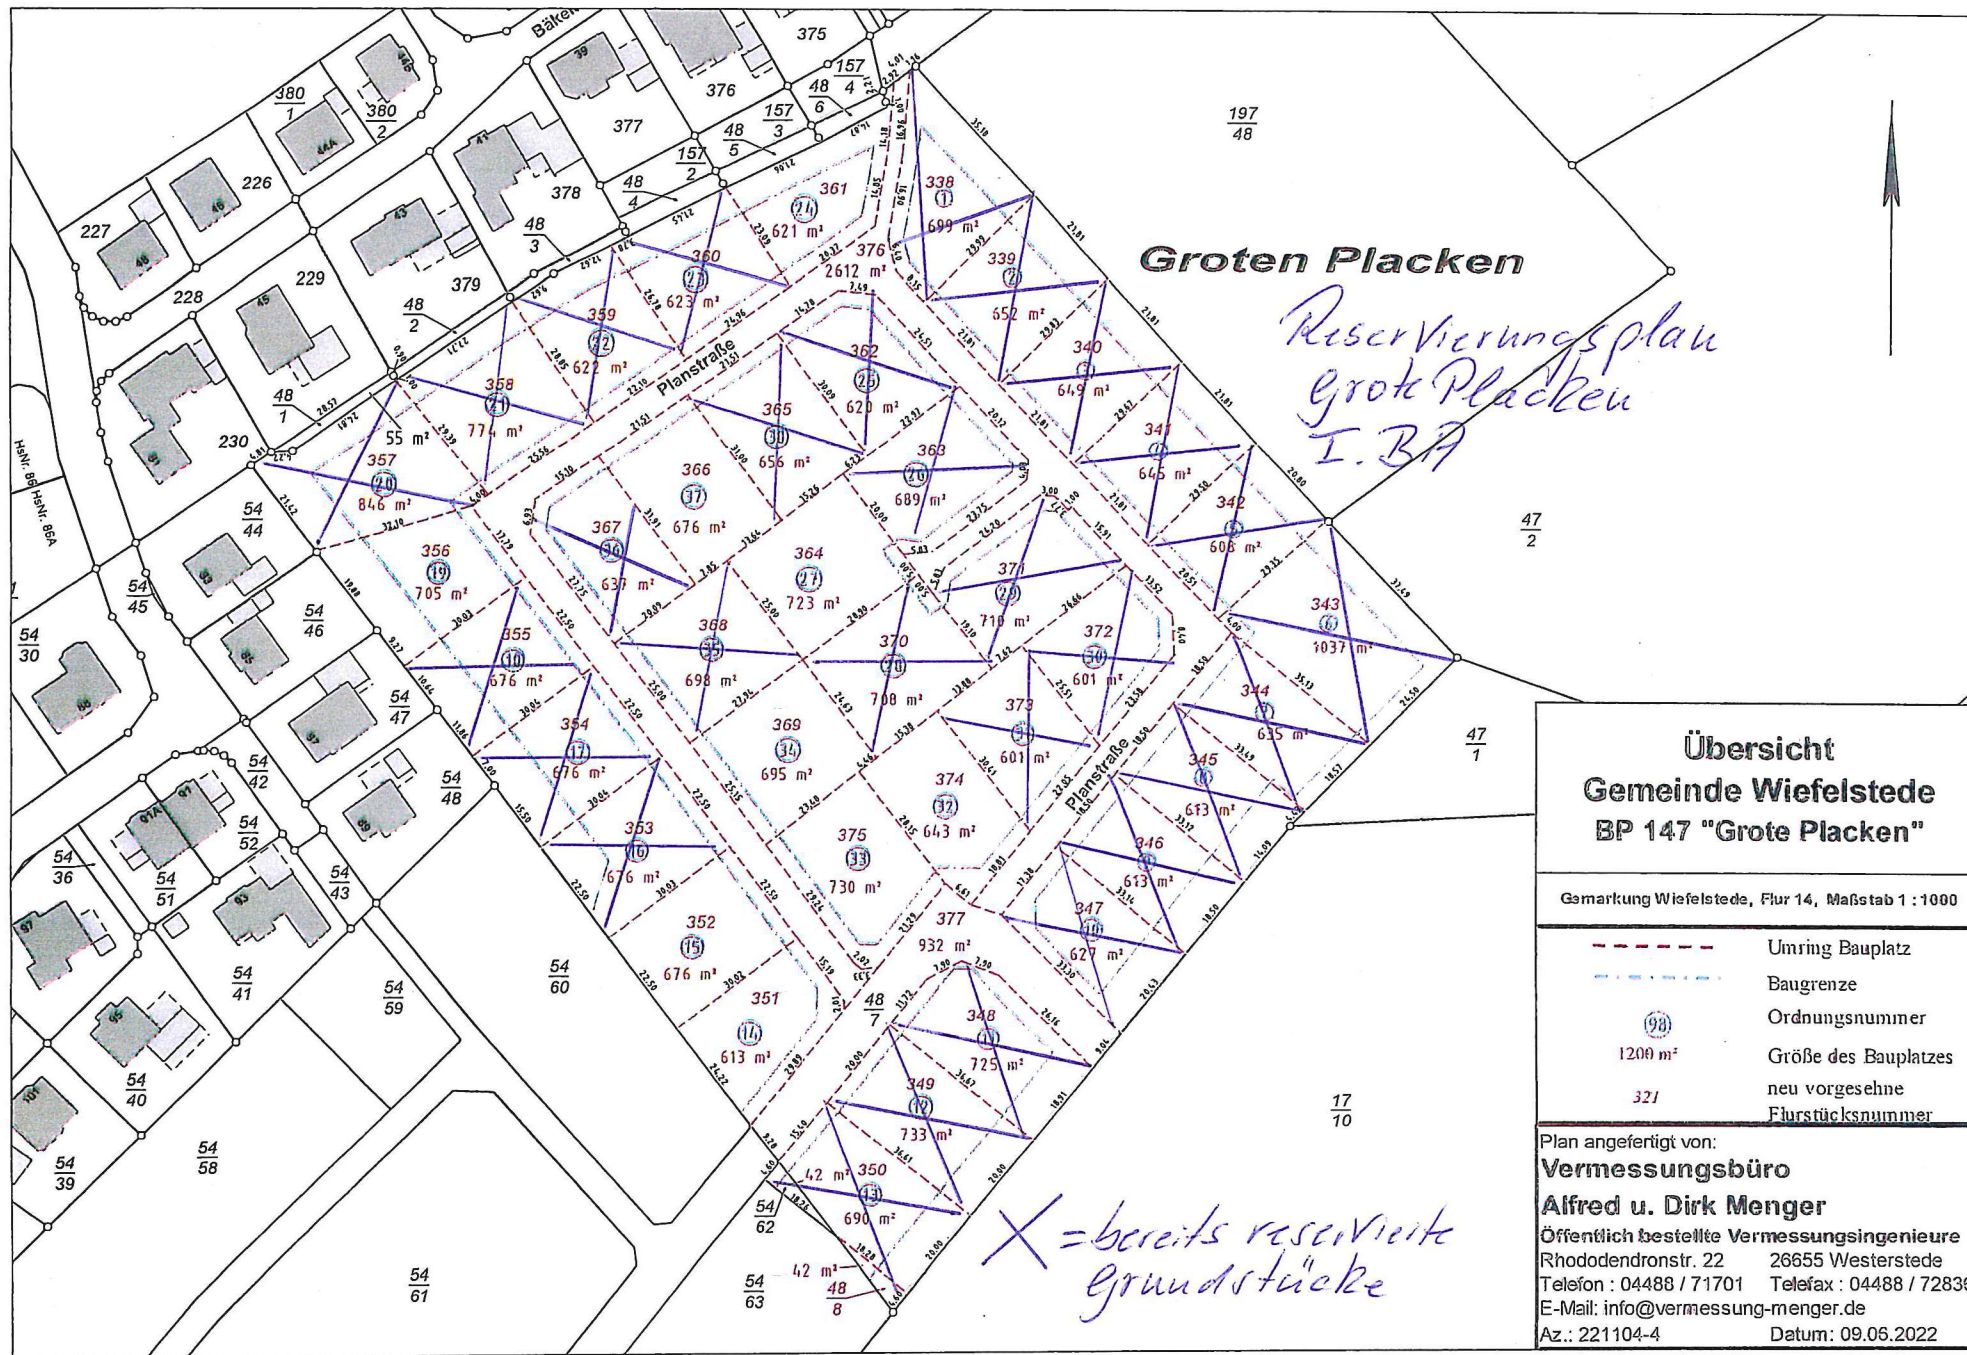

Übersicht Gemeinde Wiefelstede BP 147 "Grote Placken"

Gemarkung Wiefelstede, Flur 14, Maßstab 1 : 1000

- Umring Bauplatz
- Baugrenze
- (98) Ordnungsnummer
- 1200 m² Größe des Bauplatzes
- 321 neu vorgesehne Flurstücksnummer

Plan angefertigt von:
Vermessungsbüro
Alfred u. Dirk Menger
 Öffentlich bestellte Vermessungsingenieure
 Rhododendronstr. 22 26655 Westerstede
 Telefon : 04488 / 71701 Telefax : 04488 / 72836
 E-Mail: info@vermessung-menger.de
 Az.: 221104-4 Datum: 09.06.2022

X = bereits reservierte Grundstücke