


Reservierungsplan
 BPL Nr. 98 I
 „Allgem. Wohngebiet in
 Mittel, Ammerskamp - Erweiterung“

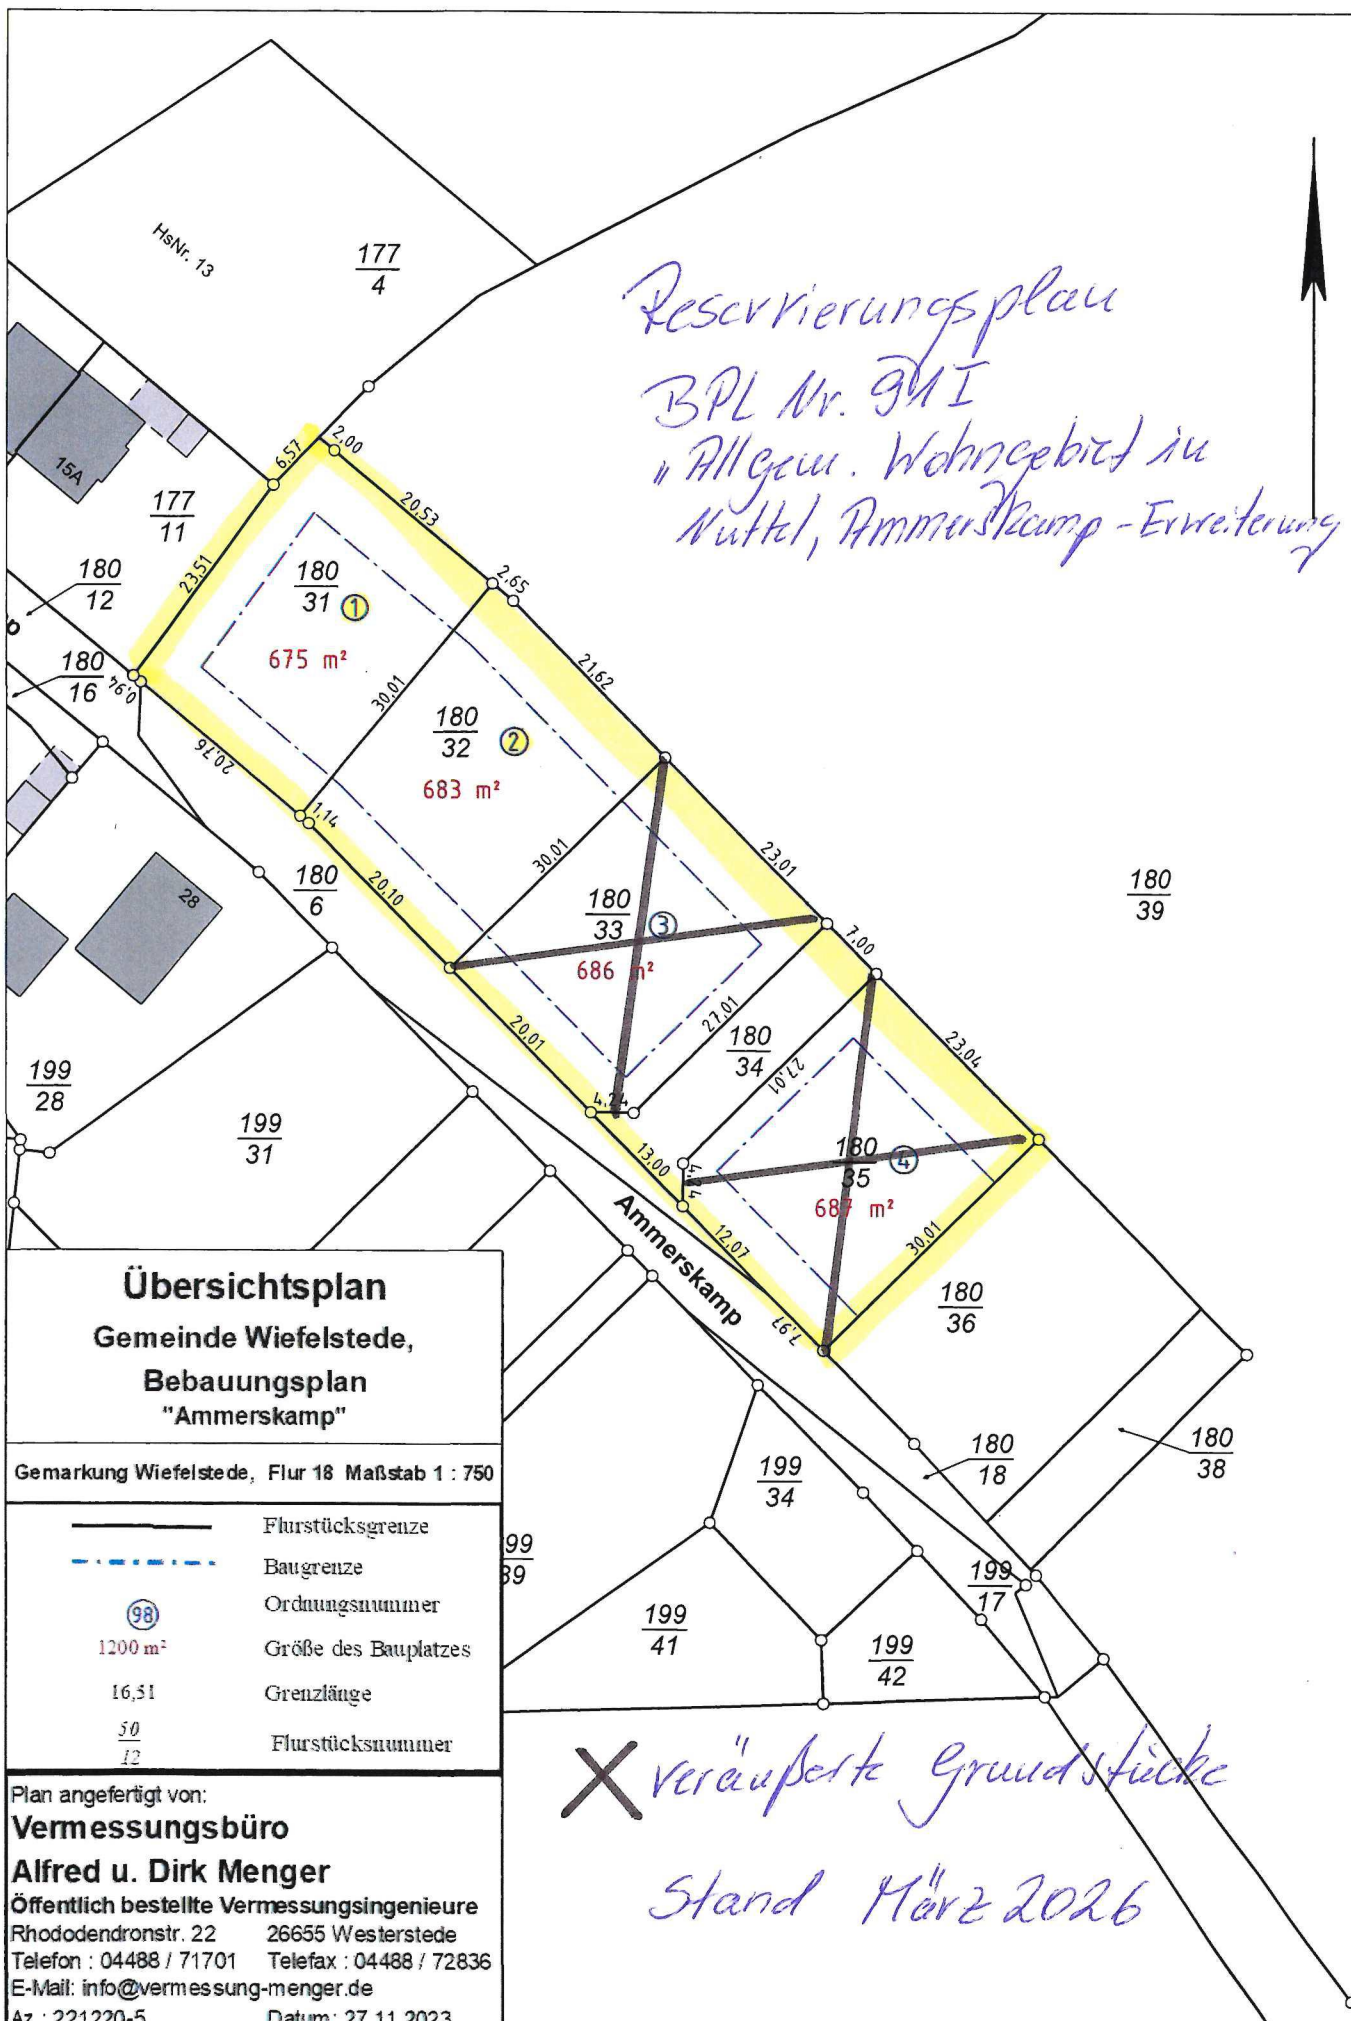

Übersichtsplan
 Gemeinde Wiefelstede,
 Bebauungsplan
 "Ammerskamp"

Gemarkung Wiefelstede, Flur 18 Maßstab 1 : 750

- Flurstücksgrenze
- Baugrenze
- Ordnungsnummer
- Größe des Bauplatzes
- Grenzlänge
- Flurstücksnummer

Plan angefertigt von:
Vermessungsbüro
Alfred u. Dirk Menger
 Öffentlich bestellte Vermessungsingenieure
 Rhododendronstr. 22 26655 Westerstede
 Telefon : 04488 / 71701 Telefax : 04488 / 72836
 E-Mail: info@vermessung-menger.de
 Az.: 221220-5 Datum: 27.11.2023

X veräußerte Grundstücke
 Stand März 2026