


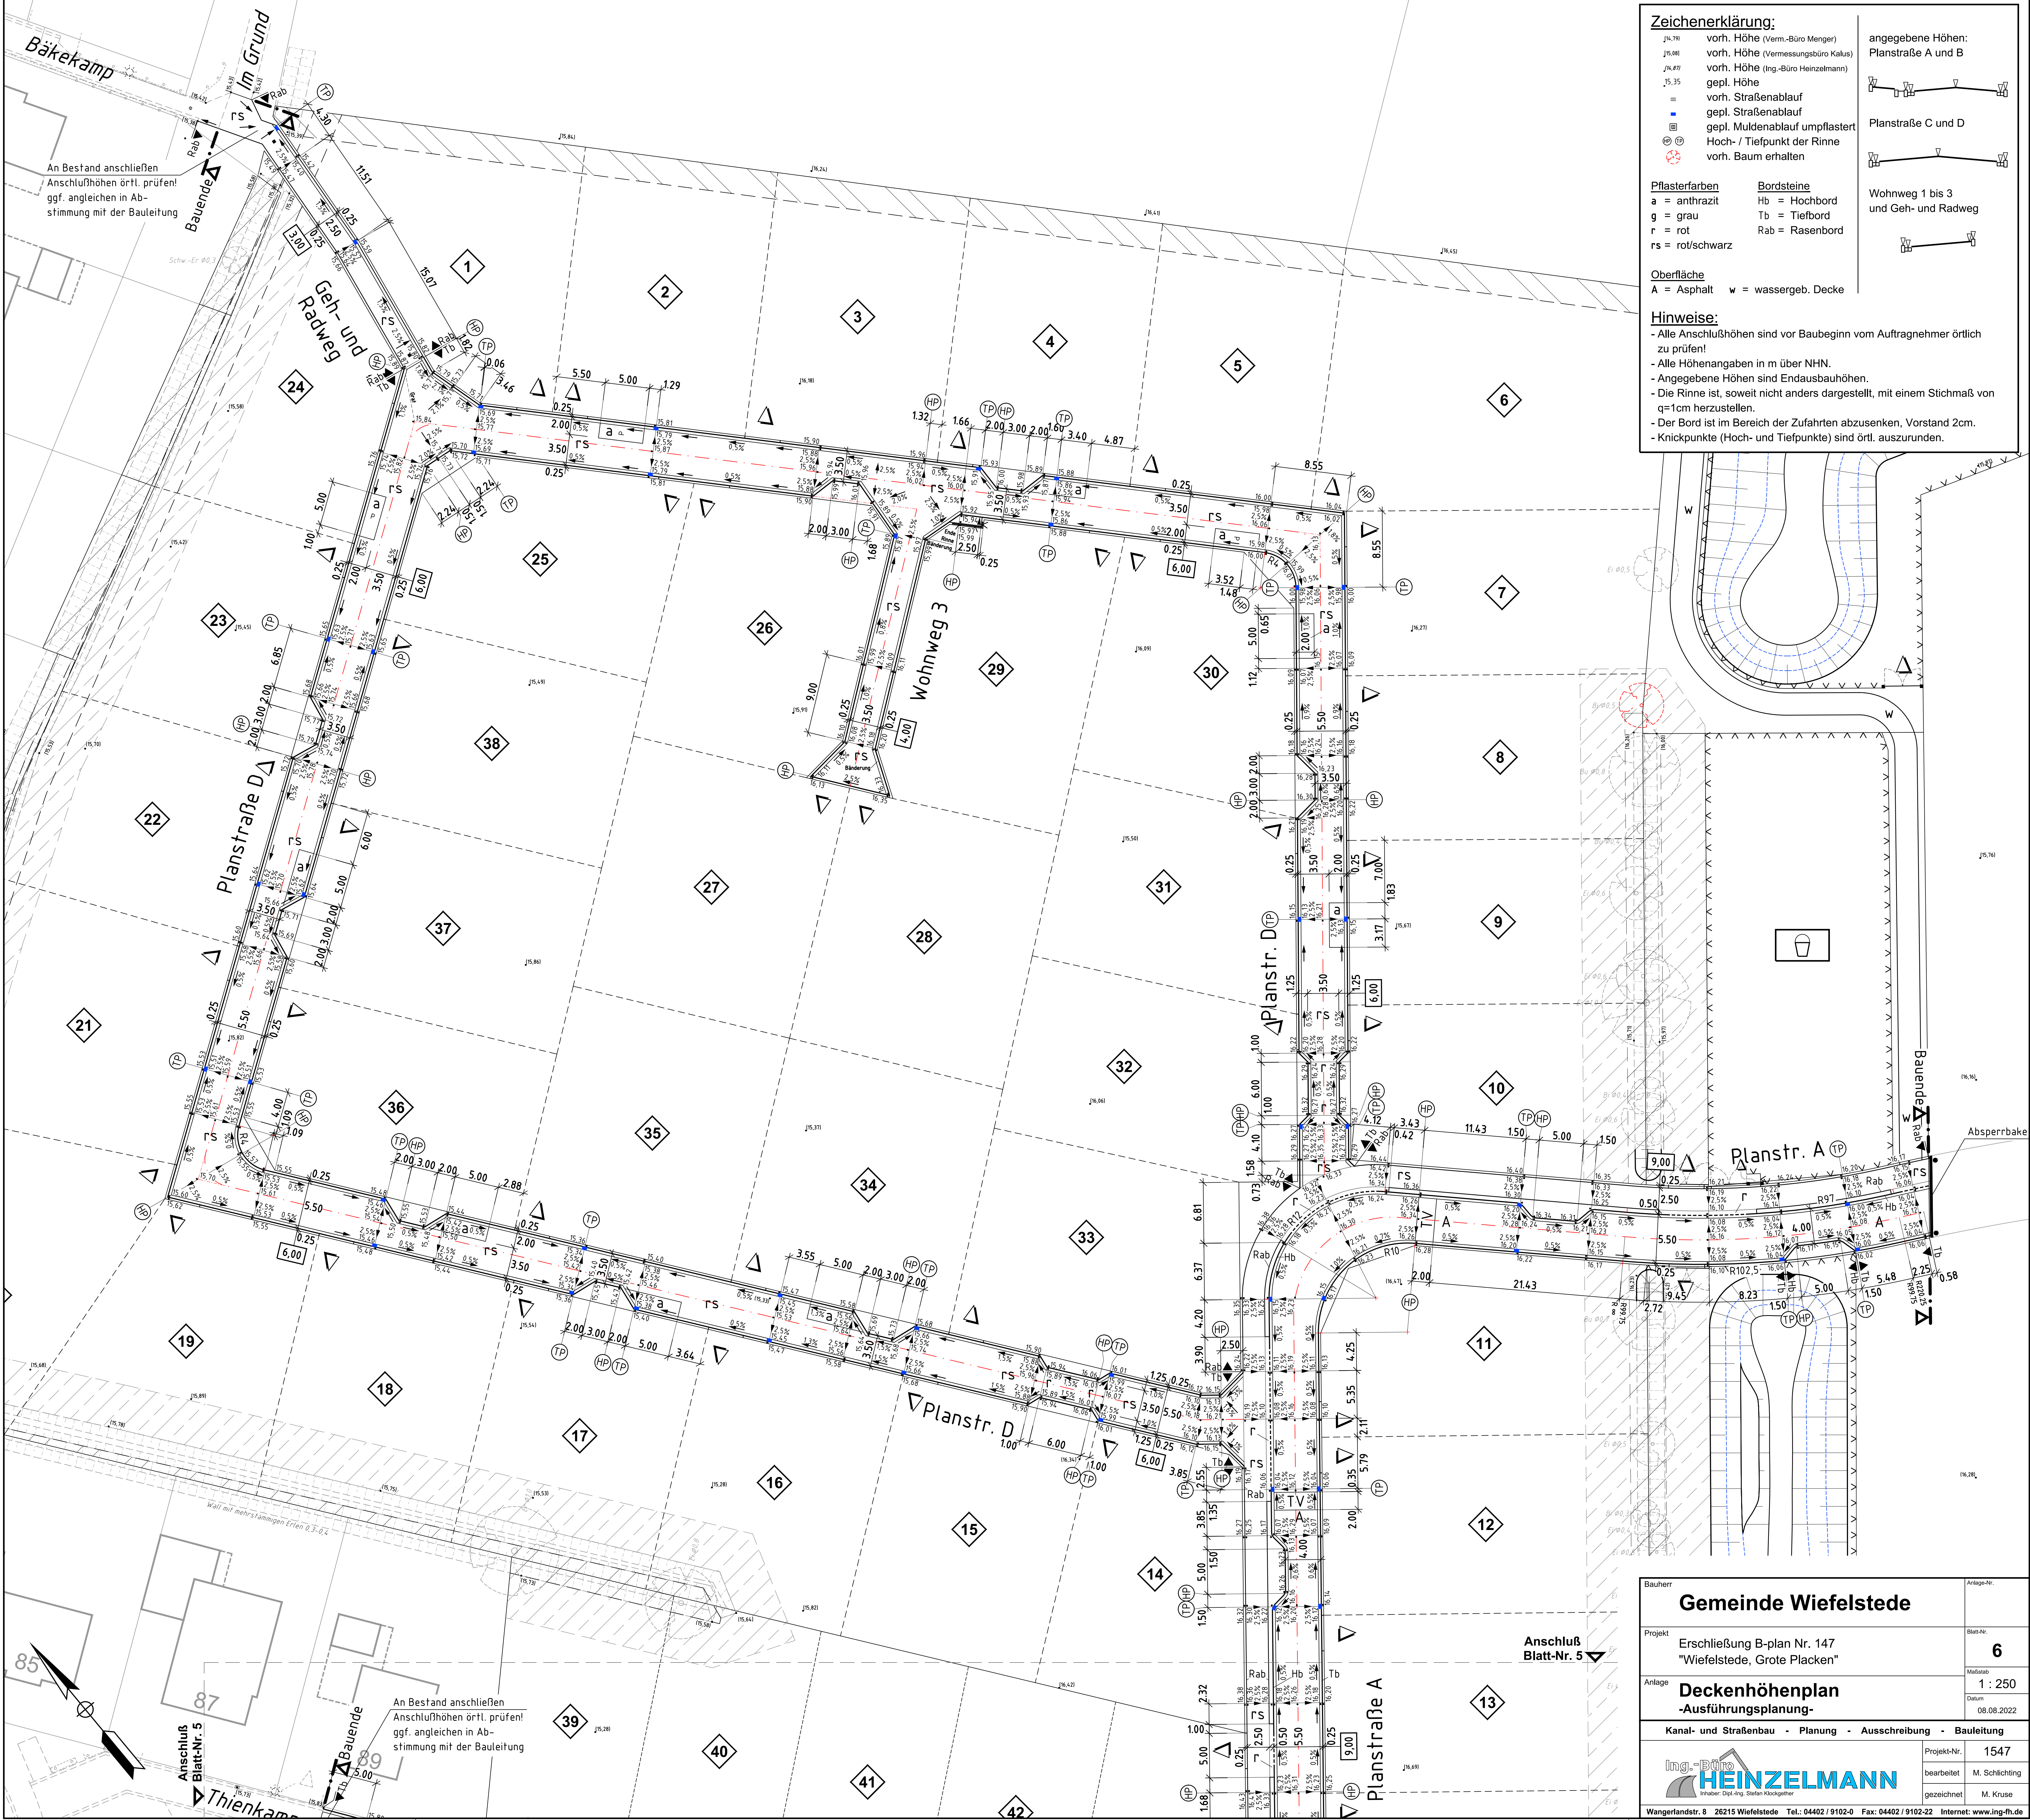

Zeichenerklärung:

JH.790	vorh. Höhe (Verm.-Büro Menger)
JH.801	vorh. Höhe (Vermessungsbüro Kalus)
JH.877	vorh. Höhe (Ing.-Büro Heinzelmann)
J5.35	gepl. Höhe
---	vorh. Straßenablauf
---	gepl. Straßenablauf
---	gepl. Muldenablauf umpflastert
⊙	Hoch- / Tiefpunkt der Rinne
⊙	vorh. Baum erhalten

Pflasterfarben

a	= anthrazit
g	= grau
r	= rot
rs	= rot/schwarz

Bordsteine

Hb	= Hochbord
Tb	= Tiefbord
Rab	= Rasenbord

Oberfläche

A	= Asphalt
w	= wassergeb. Decke

angegebene Höhen:

Planstraße A und B

Planstraße C und D

Wohnweg 1 bis 3 und Geh- und Radweg

- Hinweise:**
- Alle Anschlußhöhen sind vor Baubeginn vom Auftragnehmer örtlich zu prüfen!
 - Alle Höhenangaben in m über NHN.
 - Angegebene Höhen sind Endausbauhöhen.
 - Die Rinne ist, soweit nicht anders dargestellt, mit einem Stichmaß von q=1cm herzustellen.
 - Der Bord ist im Bereich der Zufahrten abzusenken, Vorstand 2cm.
 - Knickpunkte (Hoch- und Tiefpunkte) sind örtl. auszurunden.

Gemeinde Wiefelstede		Anlage-Nr.
Projekt	Erschließung B-plan Nr. 147 "Wiefelstede, Grote Placken"	Blatt-Nr. 6
Anlage	Deckenhöhenplan -Ausführungsplanung-	Maßstab 1 : 250
Kanal- und Straßenbau - Planung - Ausschreibung - Bauleitung		Datum 08.08.2022
 Inhaber: Dipl.-Ing. Stefan Klockgether		Projekt-Nr. 1547
		bearbeitet M. Schlichting
		gezeichnet M. Kruse
Wangerlandstr. 8 26215 Wiefelstede Tel.: 04402 / 9102-0 Fax: 04402 / 9102-22 Internet: www.ing-fb.de		