Holtwiese

BPL-Nr. 65 I
Grundstücke 3+4 WA-2-Gebiet
(Mehrfamilienhäuser)
alle übrigen WA-1-Gebiet

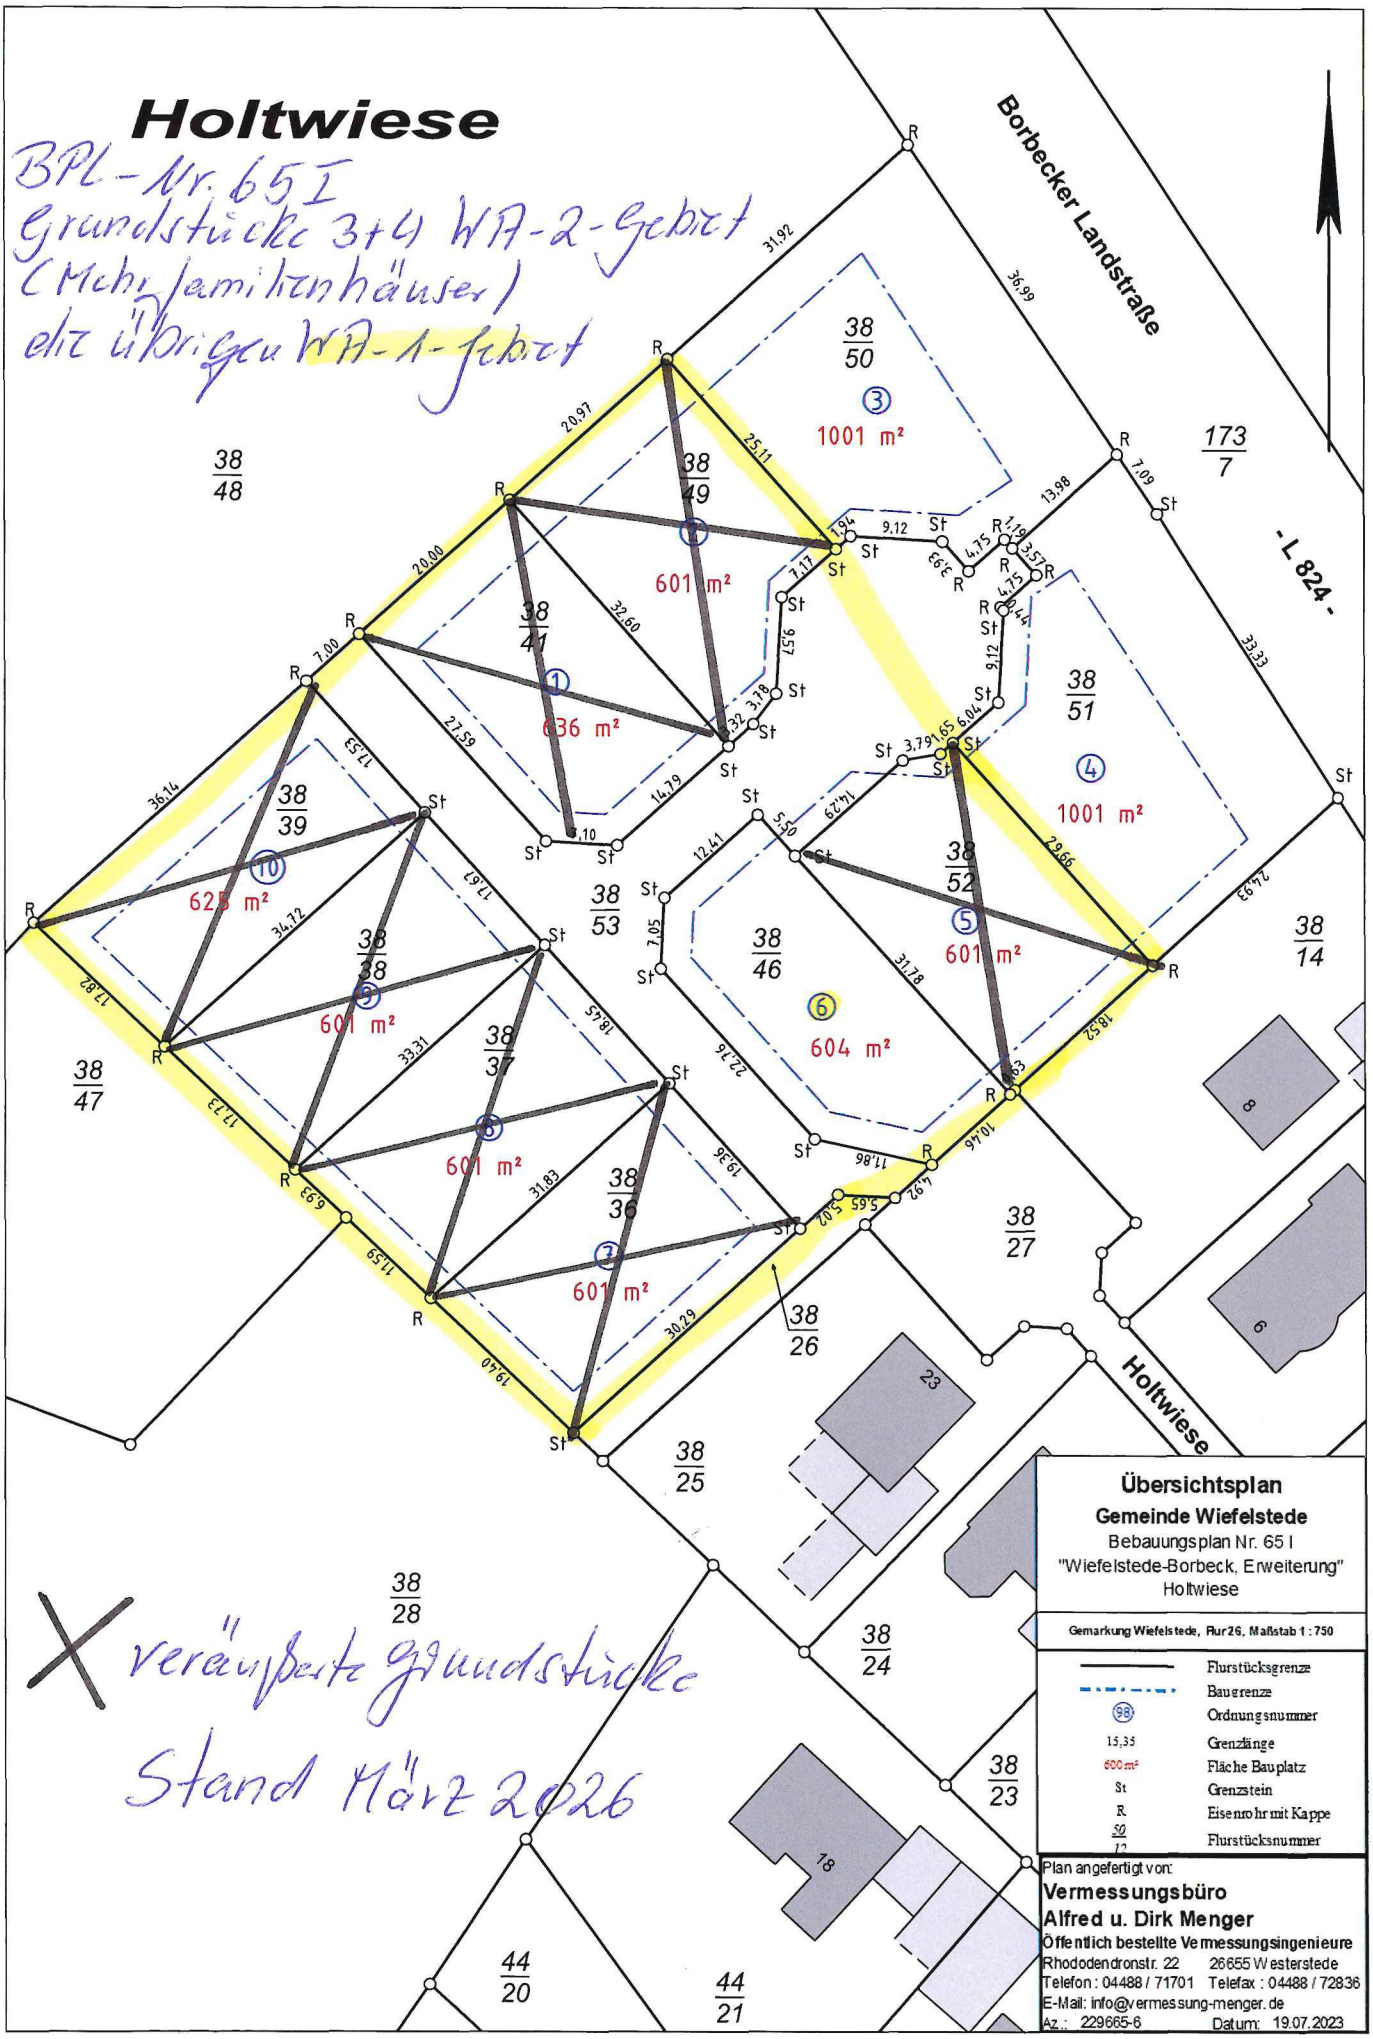

X veräußerte Grundstücke
Stand März 2026

Übersichtsplan
Gemeinde Wiefelstede
Bebauungsplan Nr. 65 I
"Wiefelstede-Borbeck, Erweiterung"
Holtwiese

Gemarkung Wiefelstede, Flur 26, Maßstab 1 : 750

———	Flurstücksgrenze
-·-·-	Baugrenze
(98)	Ordnungsnummer
15,35	Grenzlänge
600 m²	Fläche Bauplatz
St	Grenzstein
R	Eisenrohr mit Kappe
50/12	Flurstücksnummer

Plan angefertigt von:
Vermessungsbüro
Alfred u. Dirk Menger
Öffentlich bestellte Vermessungsingenieure
Rhododendronstr. 22 26655 Westerstede
Telefon : 04488 / 71701 Telefax : 04488 / 72836
E-Mail: info@vermessung-menger.de

Az.: 229665-6 Datum: 19.07.2023